



Ville de Gaspé

Complexe multisports

Ville de Gaspé

MOT DE BIENVENUE

1



Déroulement de la soirée

1 Mot de bienvenue

+ 19h05

2 Introduction et
présentation de la
démarche

+ 19h10

3 Emplacement et
implantation sur le
terrain

+ 19h20

4 Volet aréna

+ 19h40

5 Volet surface
multisports

+ 20h10

6 Volet financement et
priorisation

+ 20h30

7 Mot de la fin et
prochaines étapes

+ 20h50

8 Entrevues médiatiques
Entrevues individuelles

+ 21h00

Introduction et présentation de la démarche

2



COMPLEXE MULTISPORTS



UN ARÉNA + UNE SURFACE SYNTHÉTIQUE

Une glace de dimension olympique et une surface synthétique de 90m.

SITUÉ EN PLEIN CENTRE-VILLE

À proximité de l'école polyvalente C.-E.-Pouliot

MAXIMISER LE TEMPS D'UTILISATION

Un projet pour toute la communauté sportive du Grand Gaspé

CONCEPT PRÉSENTÉ EN CONSULTATION

- Avec les dimensions les plus grandes (glace + surface synthétique) (vérifier limites du terrain et son implantation au sol)
- Toucher le plus de sports possibles (glace et surface synthétique)
- Plus facile de diminuer la grandeur du bâtiment que d'agrandir (pour raison de \$ ou pour stationnements, etc.)

ÉCHÉANCIER PRÉVU

COMPLEXE MULTISPORTS

DÉPÔT

Dépôt du projet dans le
programme provincial-
fédéral

DÉPART

CONSULTATIONS

- Par Internet : 16
décembre au 15
janvier
- En personne : mi-
janvier

JANVIER-
FÉVRIER
2020

AJUSTEMENTS

Ajustement du projet
suite aux commentaires
reçus

21
FÉVRIER
2020

ACCEPTATION OU NON DU PROJET

Réponse attendue
du gouvernement

ÉTÉ
2020

AUTOMNE
2020
HIVER
2021

ÉTÉ
AUTOMNE
2021

INAUGURATION



2022

PLANS ET DEVIS

Élaboration des plans et
devis finaux pour appel
d'offres (consultations)
et ajustements selon le
budget choisi

Profil des 727 répondants au sondage en ligne

742 réponses dont 15 non-valides (pas de nom ou répondu plusieurs fois)


PROVENANCE

Quartiers	NB	%
Quartier 1 (Anse-à-Valleau à Petit-Cap)	22	3%
Quartier 2 (Rivière-au-Renard)	72	10%
Quartier 3 (Anse-au-Griffon à Rosebridge)	37	5%
Quartier 4 (Wakeham et Saint-Majorique)	159	22%
Quartier 5 (Gaspé centre-ville)	217	30%
Quartier 6 (Sandy-BeachYork, Haldimand, Douglastown)	220	30%
	727	

ÂGE

Groupe d'âge	NB	%
Moins de 13 ans	36	5%
13-17 ans	25	3%
18-25 ans	57	8%
26-34 ans	183	25%
35-59 ans	350	48%
60 ans et plus	76	10%
Total	727	

PRATIQUE D'UN SPORT

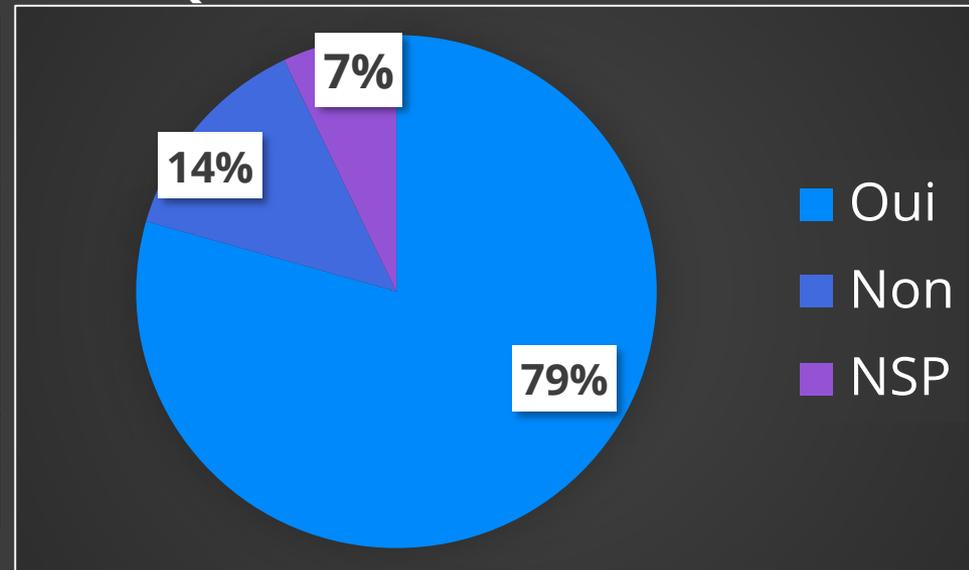


PROCESSUS DE CONSULTATION

- Présentation des résultats du sondage par sujet;
- Informations complémentaires sur le sujet;
- Interventions des participants sur le sujet :
 - Rester sur le sujet en cours;
 - Intervention maximale de 3 minutes par personne et par sujet;
 - On est en mode écoute des opinions : respect dans l'expression de celles-ci et respect de l'opinion de chacun;
 - Aucun débat entre les participants;
 - Aucune décision n'est prise ce soir.


Emplacement et implantation sur le terrain

3

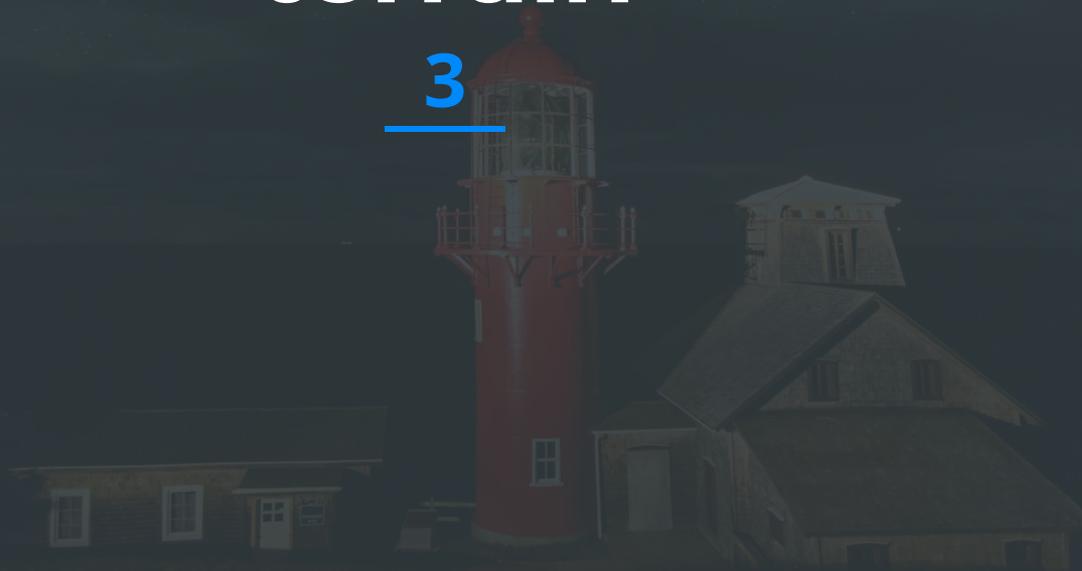


Emplacement

Selon vous, l'emplacement choisi est-il adéquat pour cette infrastructure?

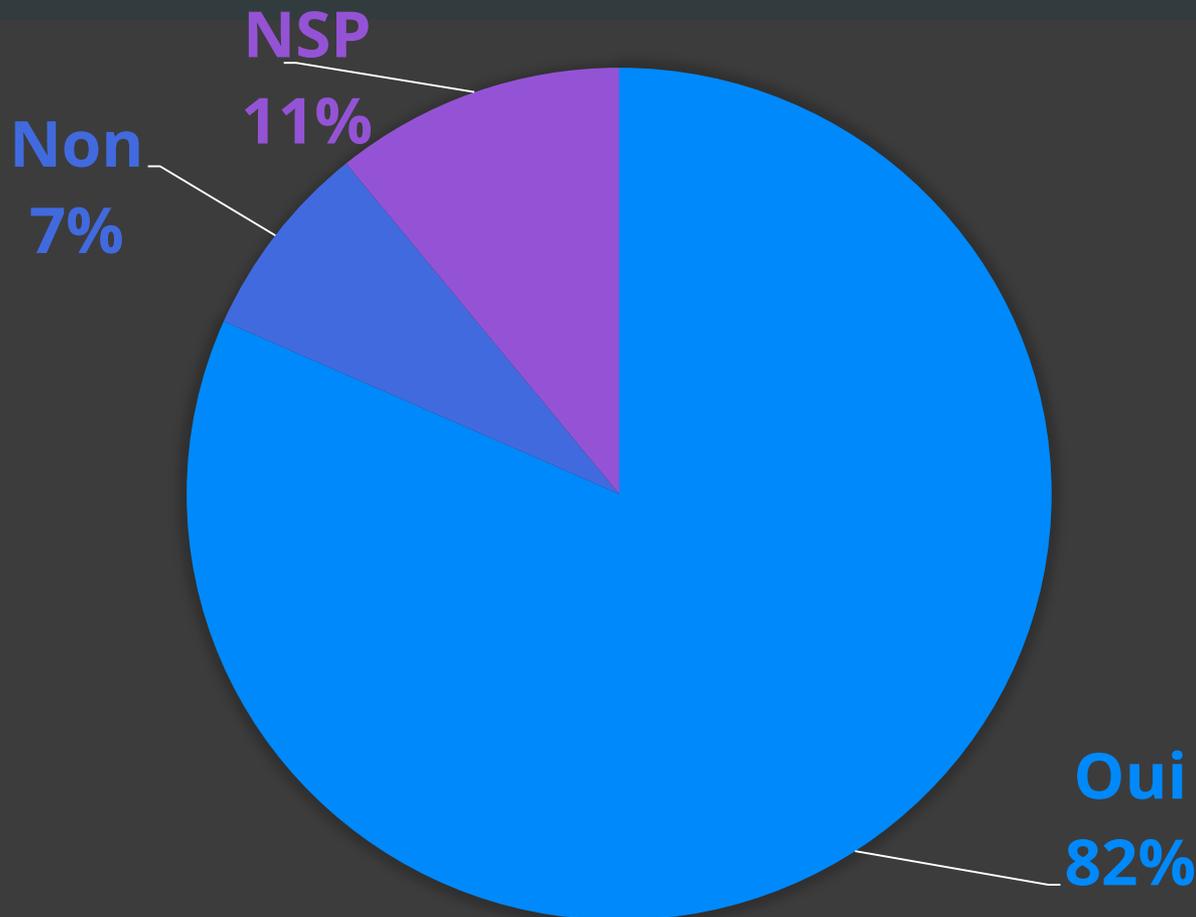

Selon vous, est-ce qu'il y a assez de stationnements?

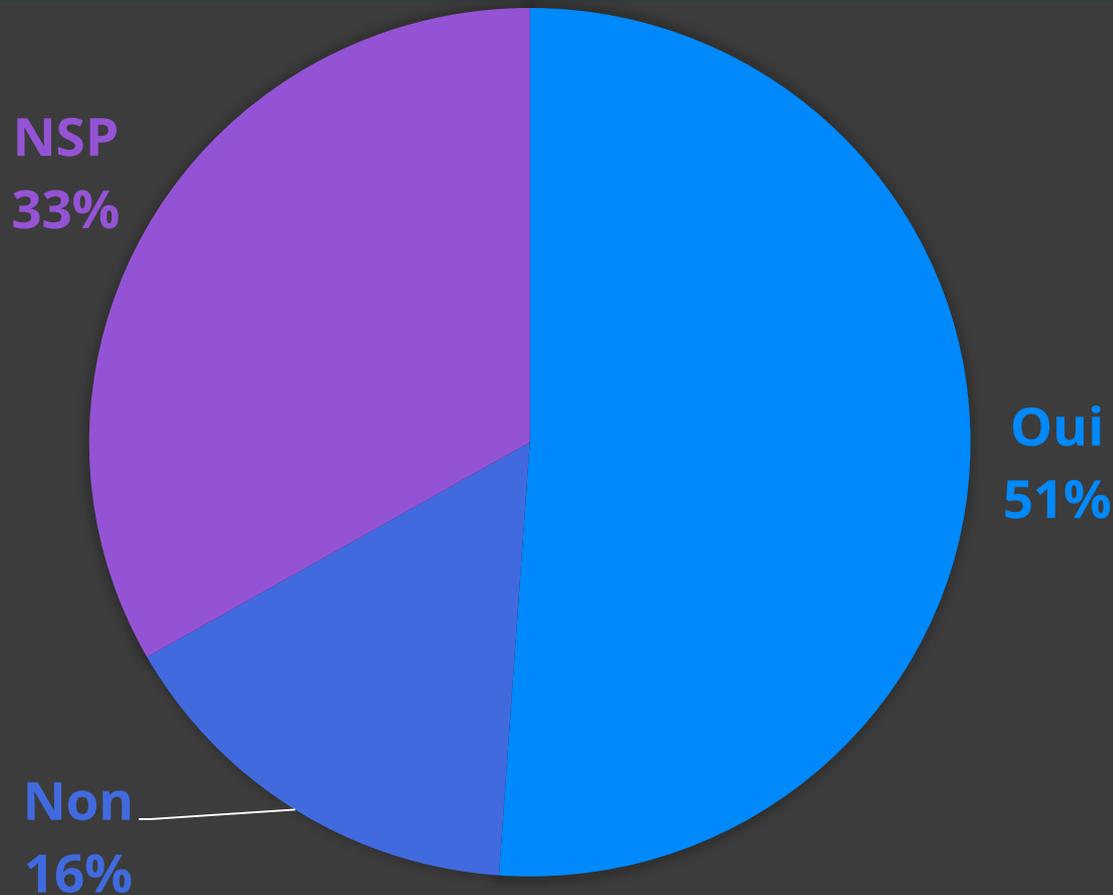

PISTE D'ATHLÉTISME

BOUL. GASPÉ

CAP 10,5m

IMMEUBLE PROJETÉ
8 620m² (92 780pi²)


70 places

134 places

ÉCOLE SECONDAIRE
C.E. POULIOT

PLAN D'IMPLANTATION

ÉCHELLE : 1 : 800

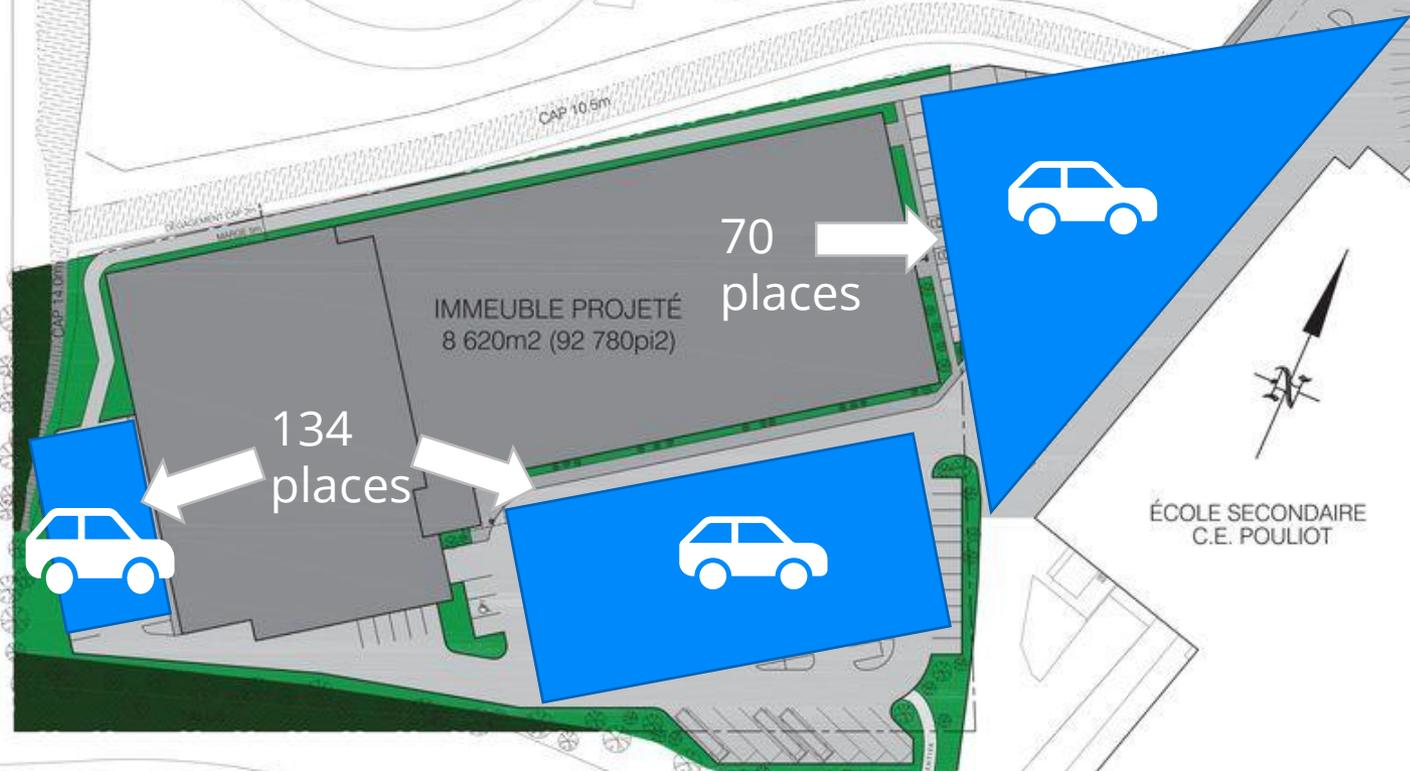

Concept préliminaire



- **Simulation de volume, le bâtiment final sera différent**

Principaux commentaires concernant l'emplacement et l'implantation

- Questionnement sur le nombre de stationnement.
- Qualité architecturale du bâtiment.
- Accès difficile via le boulevard
- Remplacer terrains de tennis et soccer existants.

Emplacement et implantation sur le terrain


3



COMMENTAIRES


Volet aréna

4

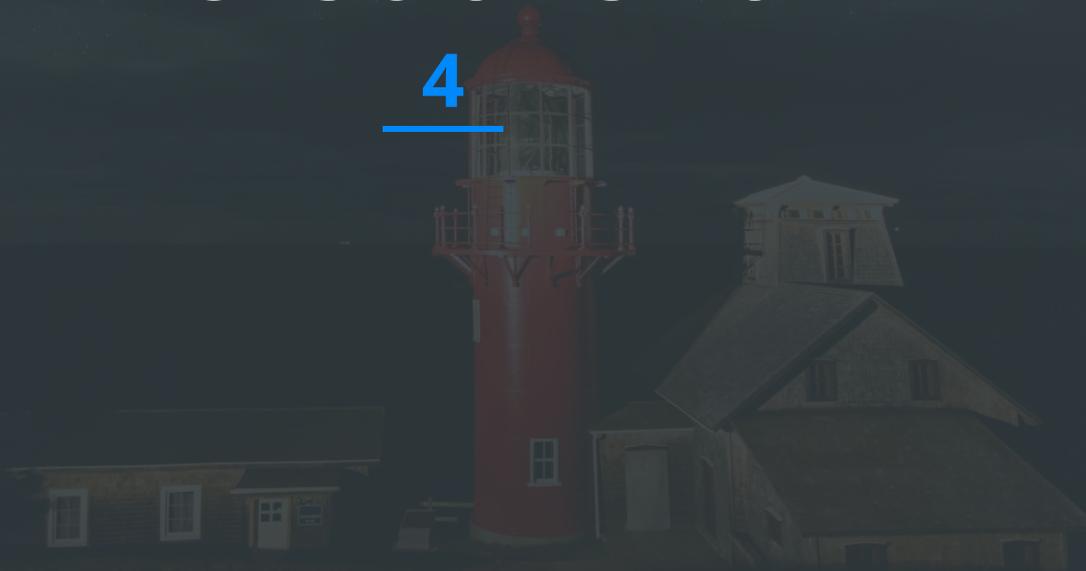


Selon-vous, est-ce un bon choix d'opter pour une glace de ce format?

Ensemble des répondants

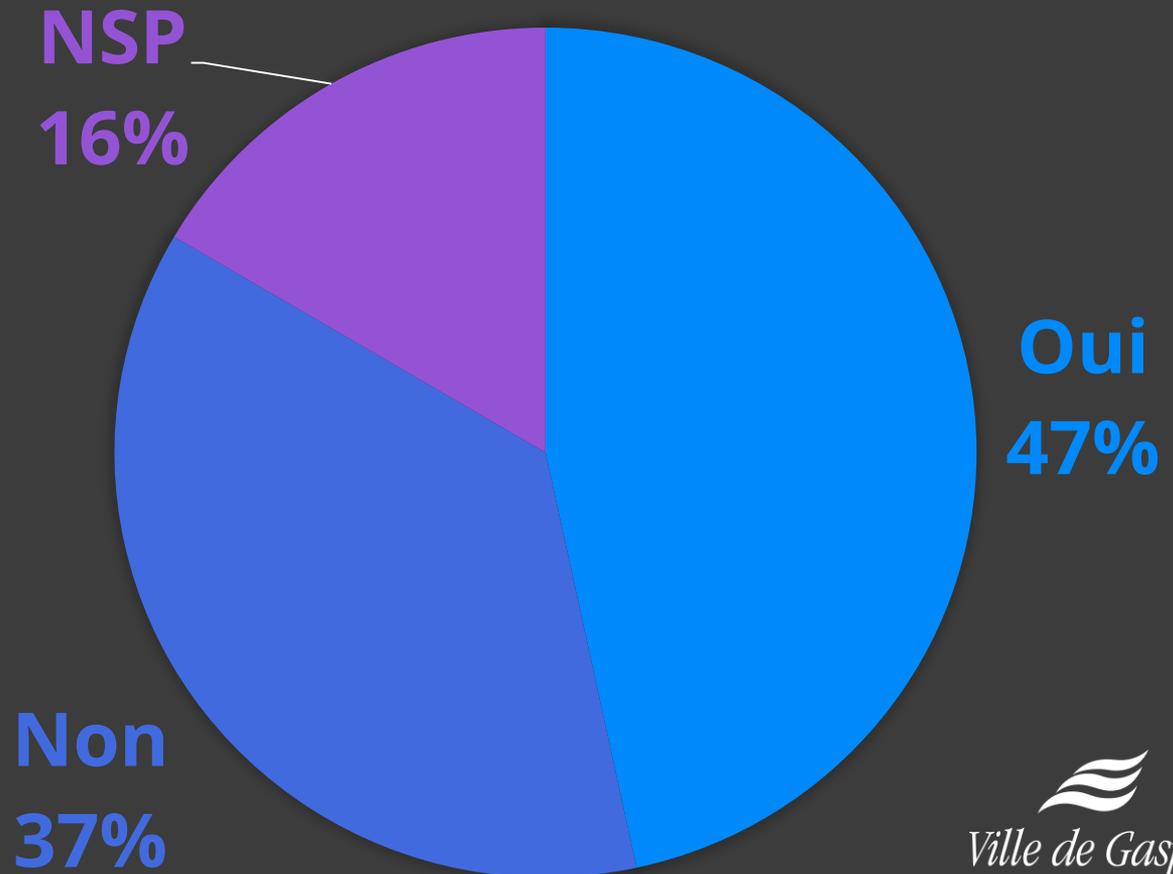

Selon-vous, est-ce un bon choix d'opter pour une glace de ce format?

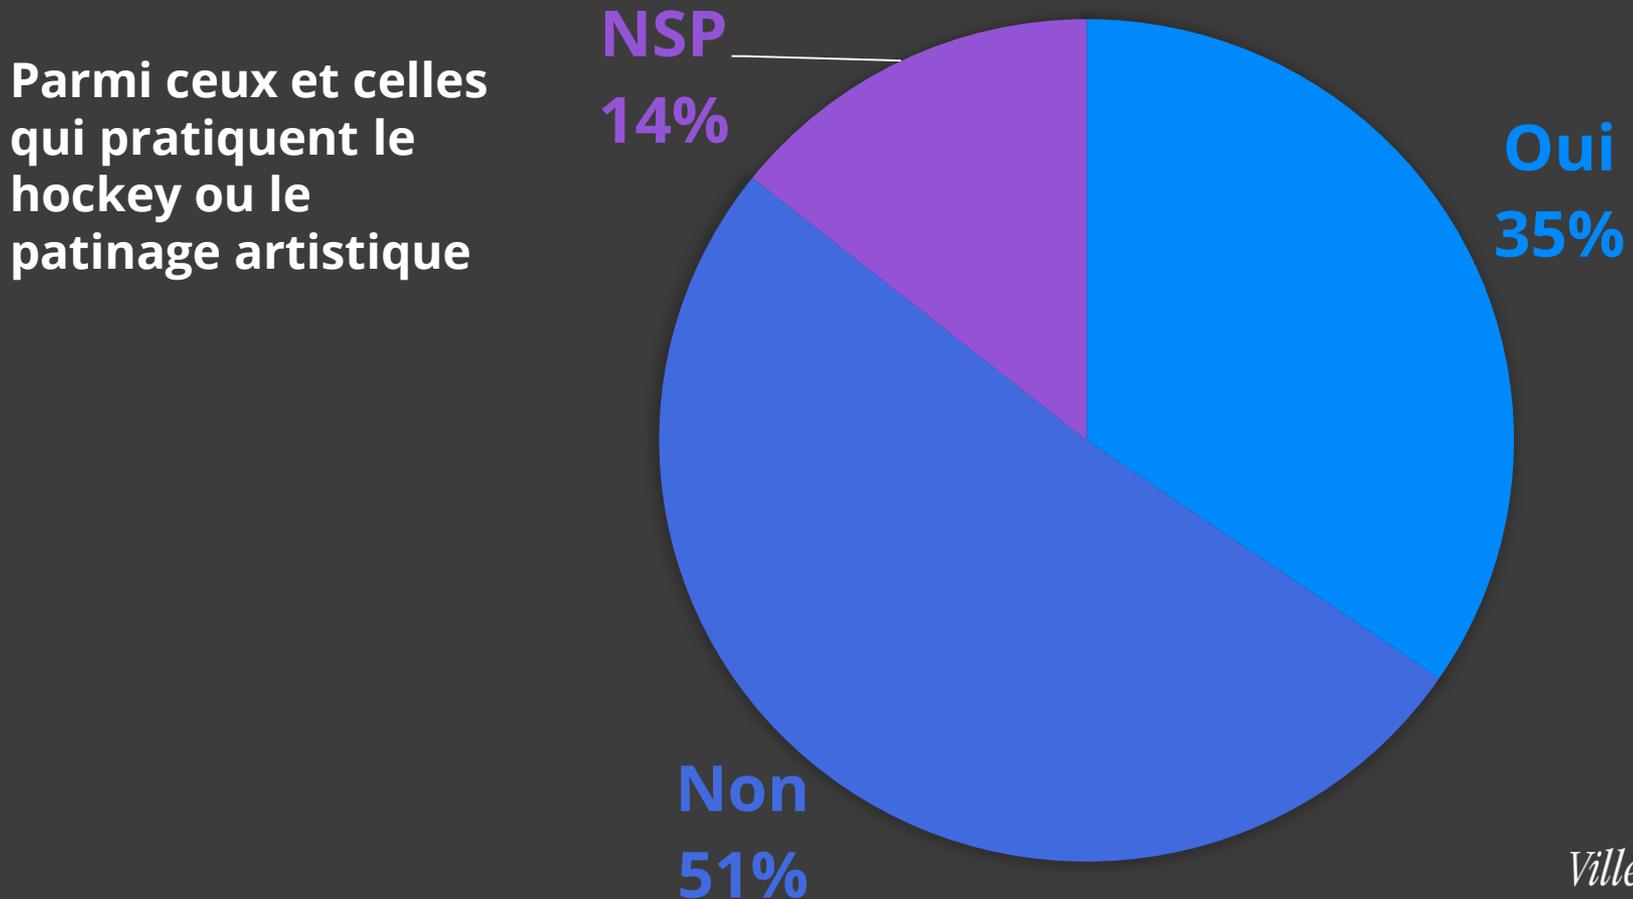

GLACE OLYMPIQUE VS GLACE NORD-AMÉRICAINNE

- **Glace olympique : 15 pieds de plus large**
- **Volet compétitions et tournois**
- **Volet coûts**
- **Volet glace ajustable**
- **Volet sécurité**

GLACE OLYMPIQUE VS GLACE NORD-AMÉRICAINNE

PAVILLON DE LA JEUNESSE (QUÉBEC)



Avez-vous des idées de surfaces possibles et des sports que l'on pourrait y pratiquer?

SUGGESTIONS	NOMBRE
Dek hockey ou hockey cosom	162
Surface multisports synthétique (Volleyball, etc.)	86
Tennis	76
Glace toute l'année	32
Spectacles	10
Basketball	16

Principaux commentaires sur la section glace et vestiaires

- 4, 6 ou 8 vestiaires ?
- Douches individuelles
- 1000 places? Nécessaire?
- Prévoir la possibilité de mettre de la musique dans les chambres
- Prévoir des aménagements pour les personnes à mobilité réduite
- Prévoir des entrepôts pour les équipements des clubs

Volet aréna


4



Commentaires

Volet surface multisports et autres espaces

5

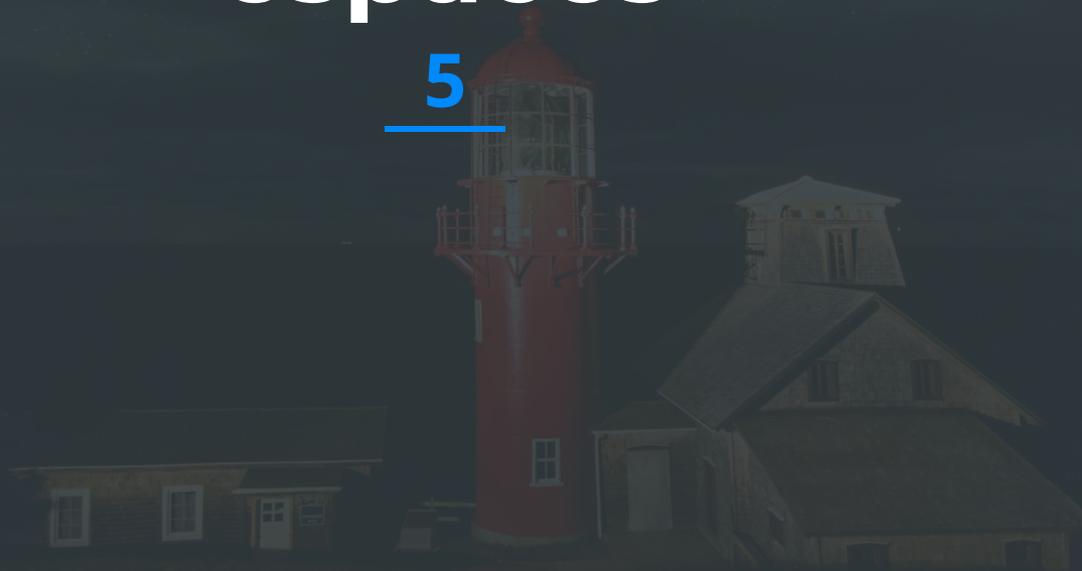


Principaux commentaires

- Diminuer la surface synthétique style gazon et mettre une surface en caoutchouc permettant d'autres sports (tennis, volley, basket, badminton, etc.)
- Prévoir une salle d'entraînement (piste course + stations exercices)
- Prévoir une salle de vidéos
- Prévoir un mur d'escalade
- Prévoir l'utilisation pour l'événementiel
- Golf et baseball : opter pour des simulateurs?

Selon vous, à quoi devrait servir ces espaces de façon prioritaire?

Outre les espaces liés aux deux surfaces et aux locaux obligatoires pour ce genre d'infrastructure (vestiaires, toilettes, bureaux, aire de restauration, etc.), il est estimé qu'une surface de 250 mètres carrés (2700 pieds carrés) sera disponible pour une autre affectation.

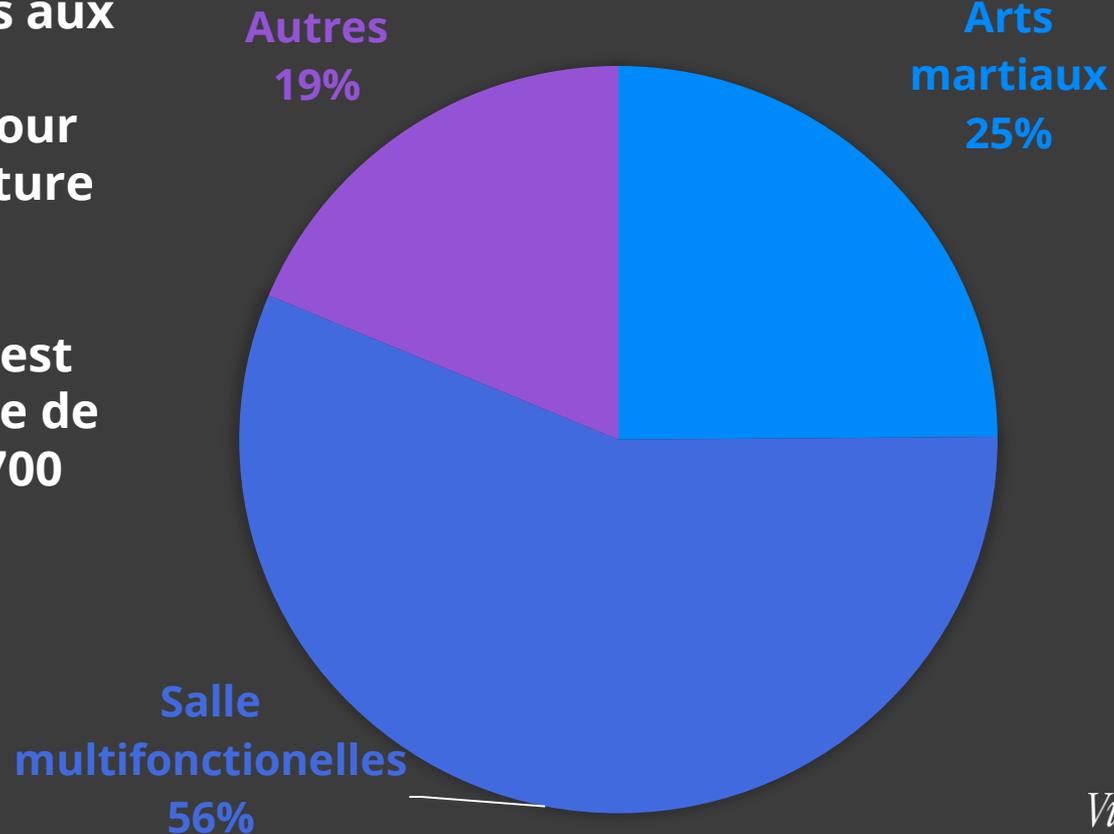

Avez-vous des idées de surfaces possibles et des sports que l'on pourrait y pratiquer?

SUGGESTIONS	NOMBRE
Salle d'entraînement/Gym	86
Danse, yoga/spinning	37
Squash	29
Bibliothèque, activités culturelles	12
Jeux pour enfants	21
Curling	5

Volet surface multisports et autres espaces


5



COMMENTAIRES

Volet financement et priorisation

6

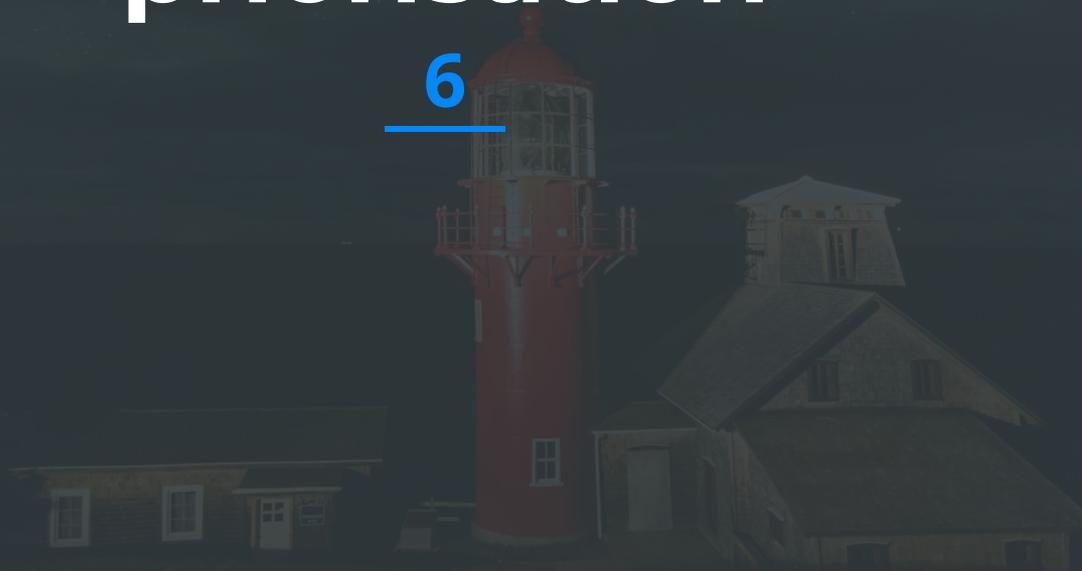


Selon vous, est-ce un investissement raisonnable compte tenu du projet présenté?

Un projet de cette ampleur est évalué entre 15M\$ et 18M\$. Le programme gouvernemental prévoit une aide de 66,6%, une aide qui serait donc entre 10M\$ et 12M\$.

Le conseil municipal vise à contribuer pour 20% du projet, un montant situé entre 3M\$ et 3,6M\$.

Des partenaires privés seront donc sollicités pour combler la différence, notamment en vendant le nom de l'édifice à un ou des partenaires.

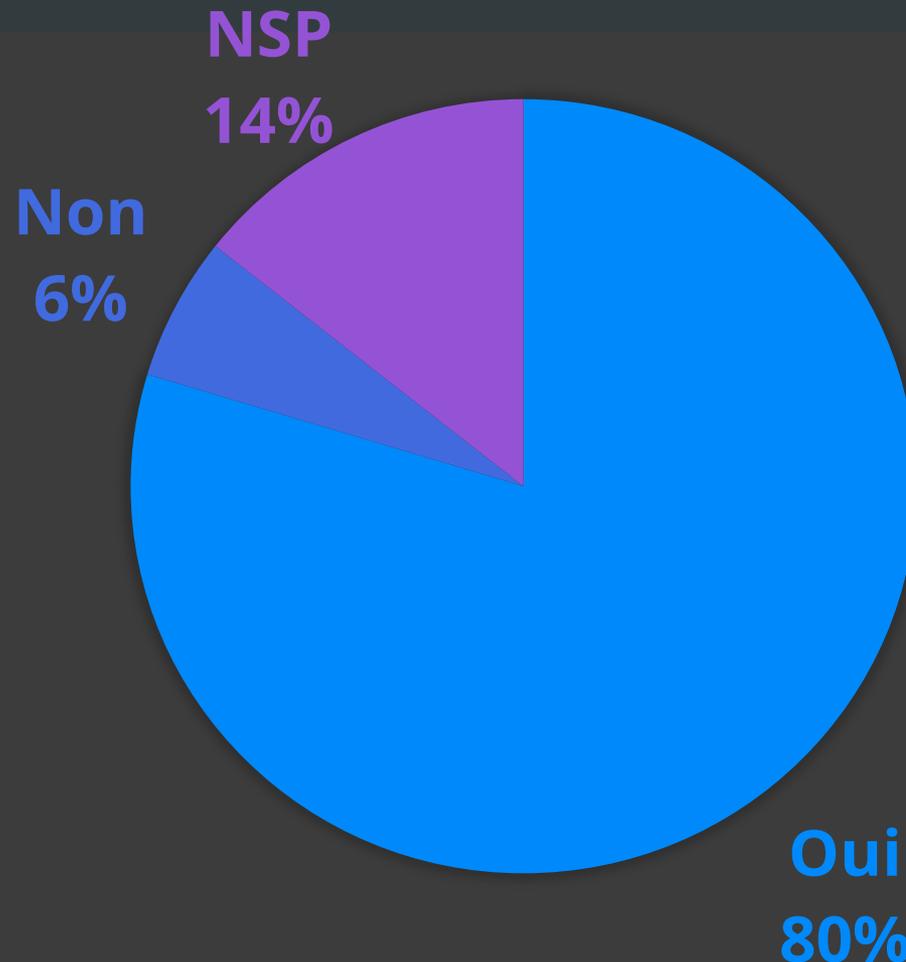

Principaux commentaires

- Impact sur le compte de taxes?
- Coûts de fonctionnement?
- Former un comité pour une levée de fonds avec mise en vente d'espace style loges et autres éléments
- Un investissement pour les 50 prochaines années, le faire une fois, mais le faire bien.
- Penser aux personnes plus âgées.

Volet financement et priorisation

6



COMMENTAIRES

MOT DE LA FIN ET PROCHAINE ÉTAPES

7



MERCI!
DE VOTRE PARTICIPATION
