


**PLAN DE ZONAGE**  
**Annexe 1**

**Carte 2 de 4**  
**Zone du périmètre**  
**urbain du centre-ville**  
**de Gaspé**

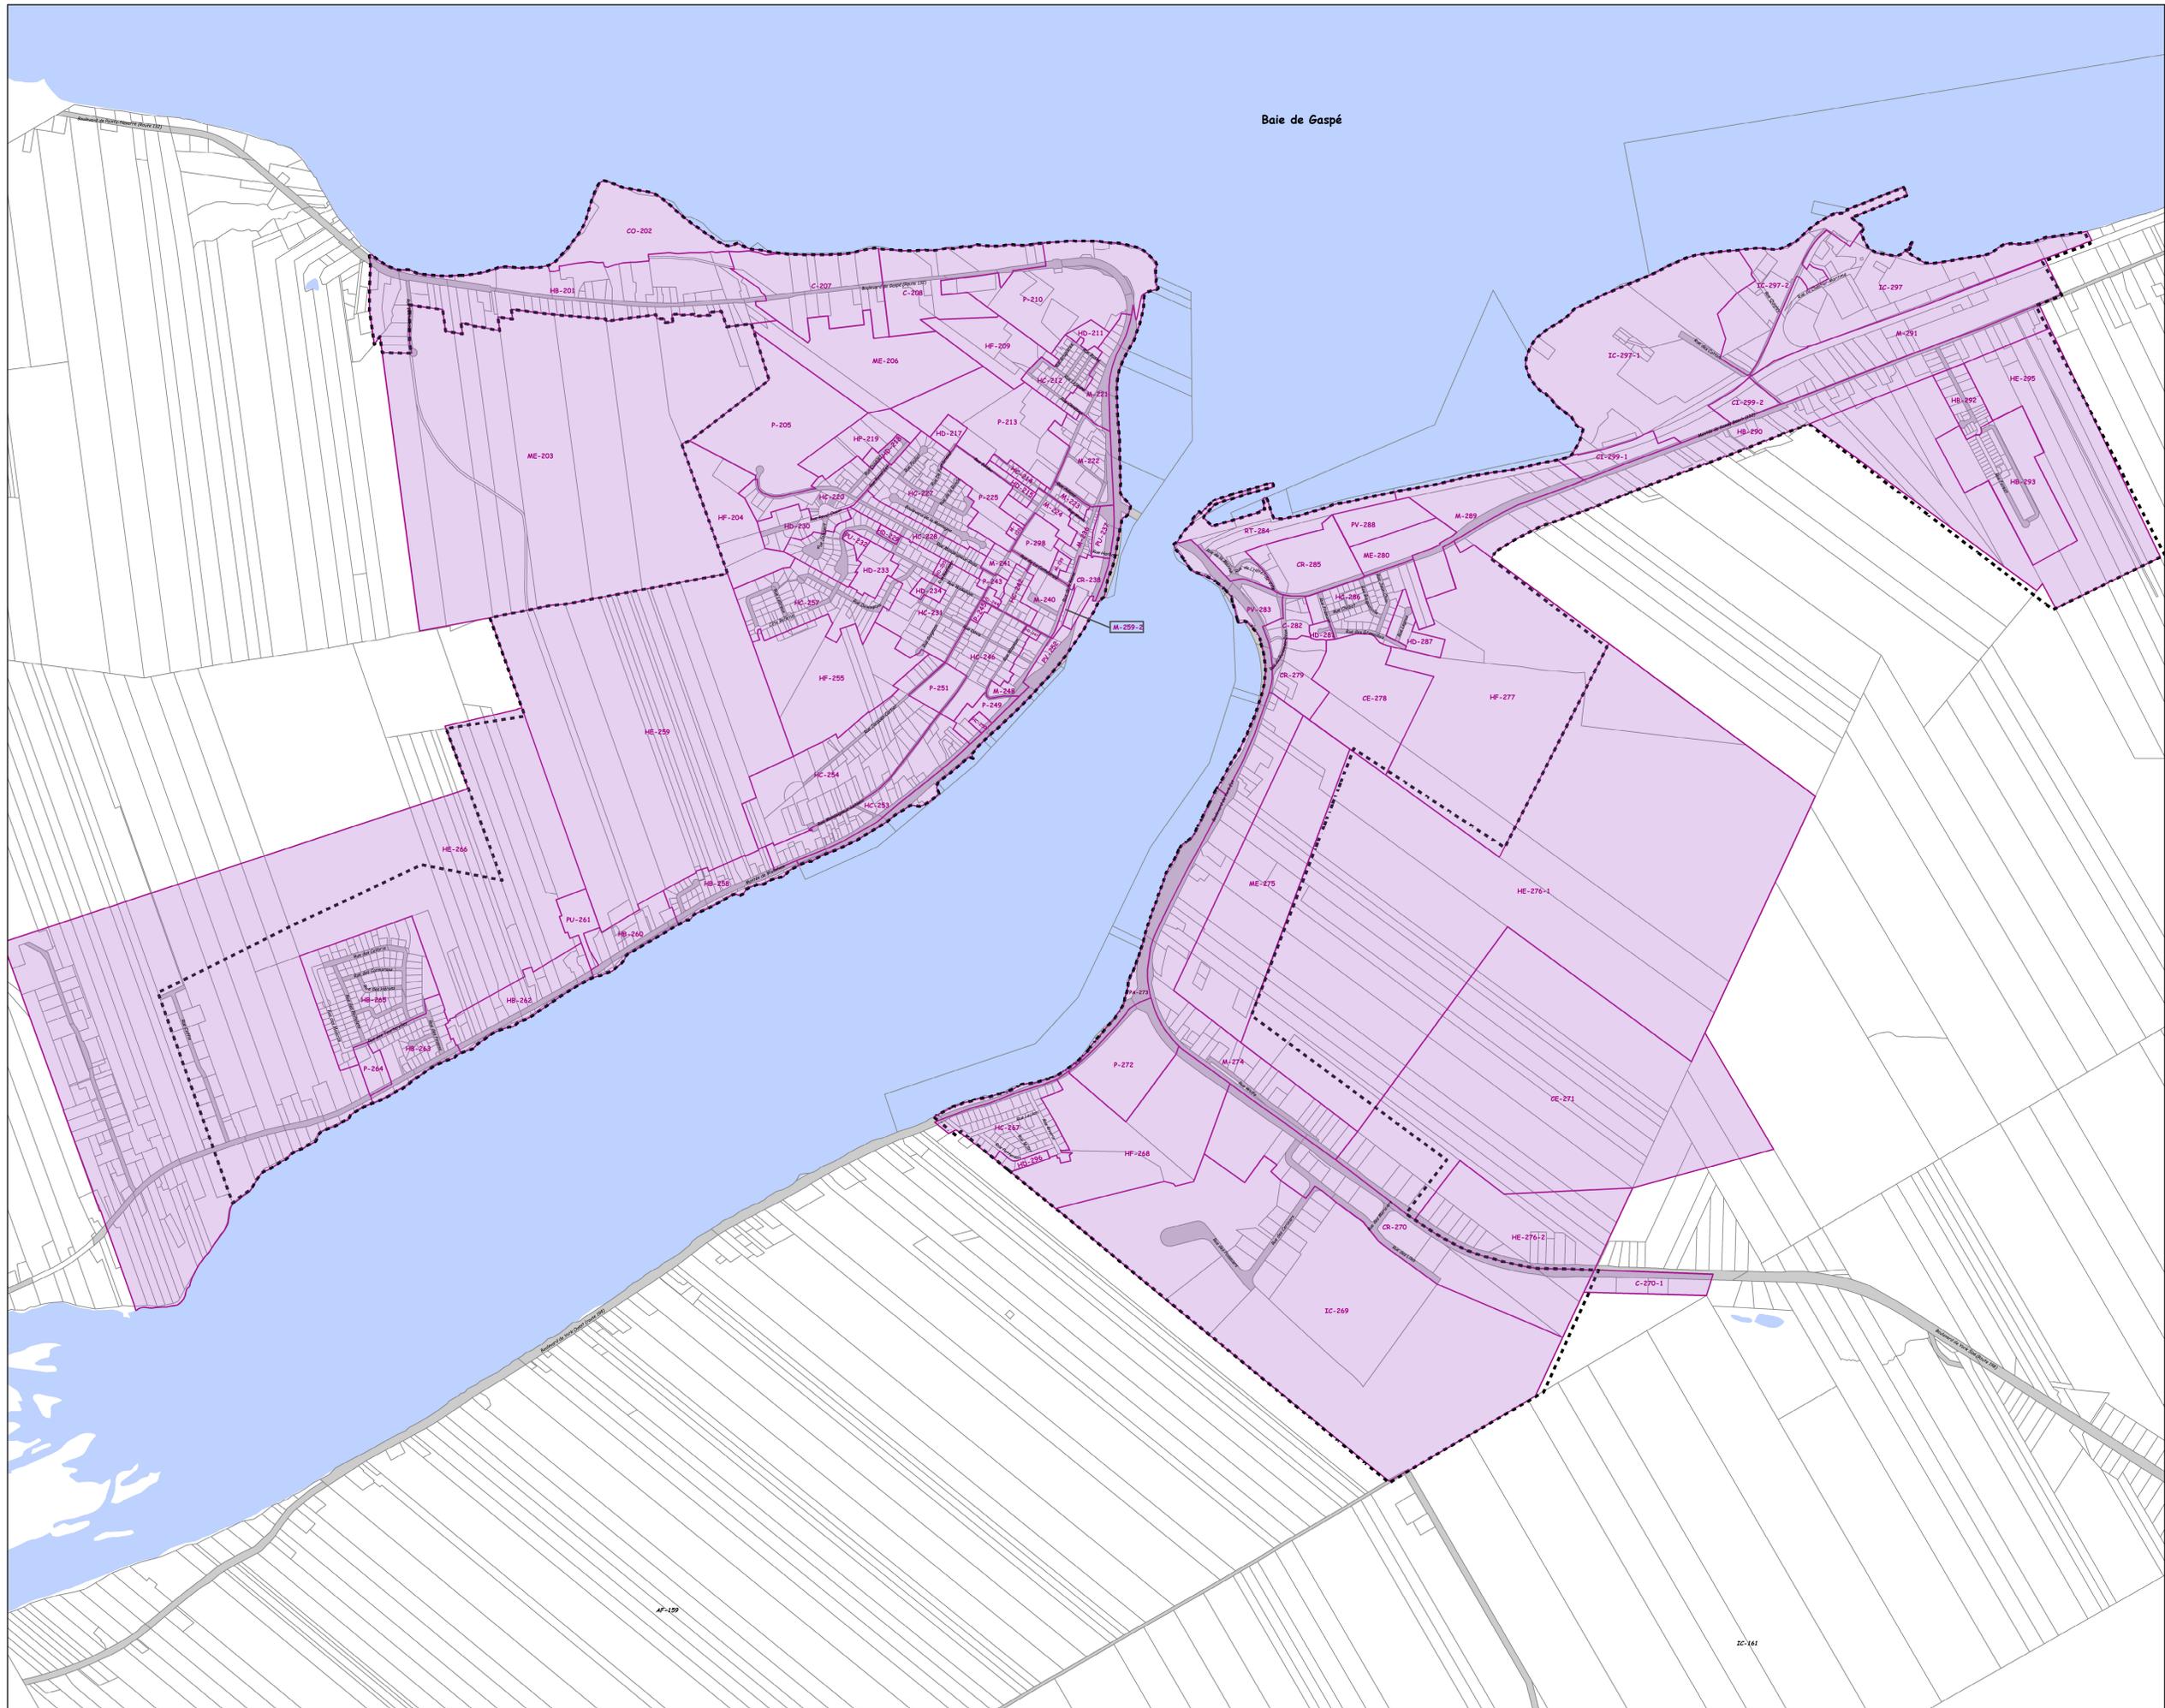

**Légende**

Limite de zone

Ligne de lot

Périmètre urbain

Type de zone

- C - Commerciale
- CE - Expansion commerciale
- CI - Commerciale-industrielle
- CO - Conservation
- CR - Commerce-régionale
- HB - Habitation de faible densité
- HC - Habitation de moyenne densité
- HD - Habitation de forte densité
- HE - Expansion résidentielle de faible et moyenne densité
- HF - Expansion résidentielle de moyenne et forte densité
- IC - Industrielle-commerciale
- M - Mixte
- ME - Expansion mixte
- P - Public et communautaire
- PA - Paroissiale
- PU - Utilité publique
- PV - Parc, espace vert et récréatif
- RT - Récreo-touristique



Ce plan fait partie intégrante du règlement

No. : \_\_\_\_\_

Adopté le : \_\_\_\_\_

Copie certifiée conforme le : \_\_\_\_\_

Maire \_\_\_\_\_

Greffière \_\_\_\_\_

Amendements	
Révisé le :	Amendement no. :

Réalisation et conception  
Service de l'urbanisme,  
de l'aménagement du territoire  
et de l'environnement  
Géomatique : Nicolas Ste-Croix

Projection Mercator Transverse modifié,  
NAD 83  
Système de référence géodésique  
Nord-américain, NAD 83.